

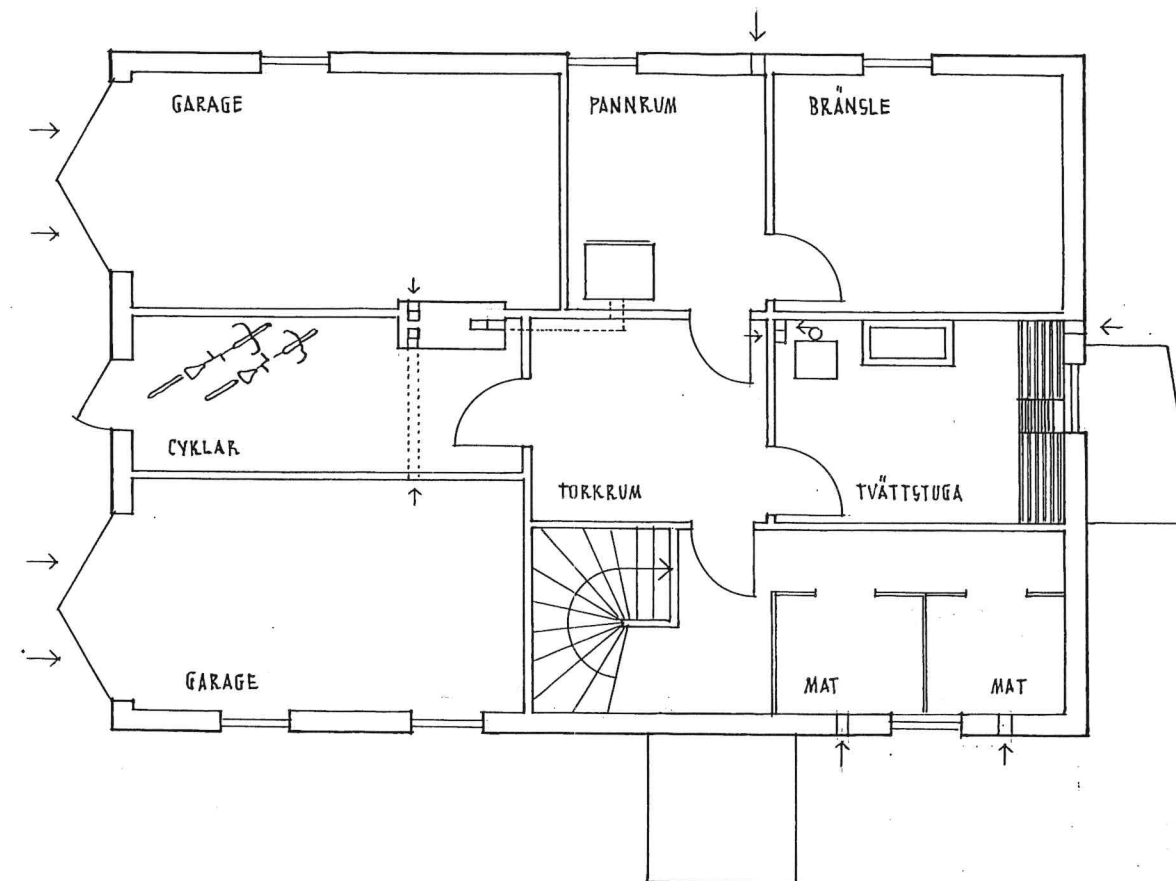


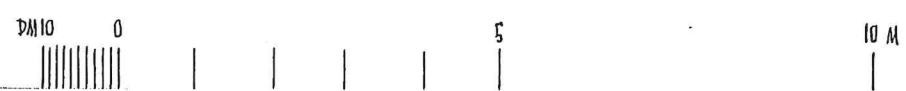


0 5 10 M

KÄLLARVÅNING

TOMT NR 3 KV VALLEN STORVMAN		ritning nr
skala 1/100	datum 9/11-51	ritad av [signature]
MO och DOMSJÖ AKTIEBOLAG		

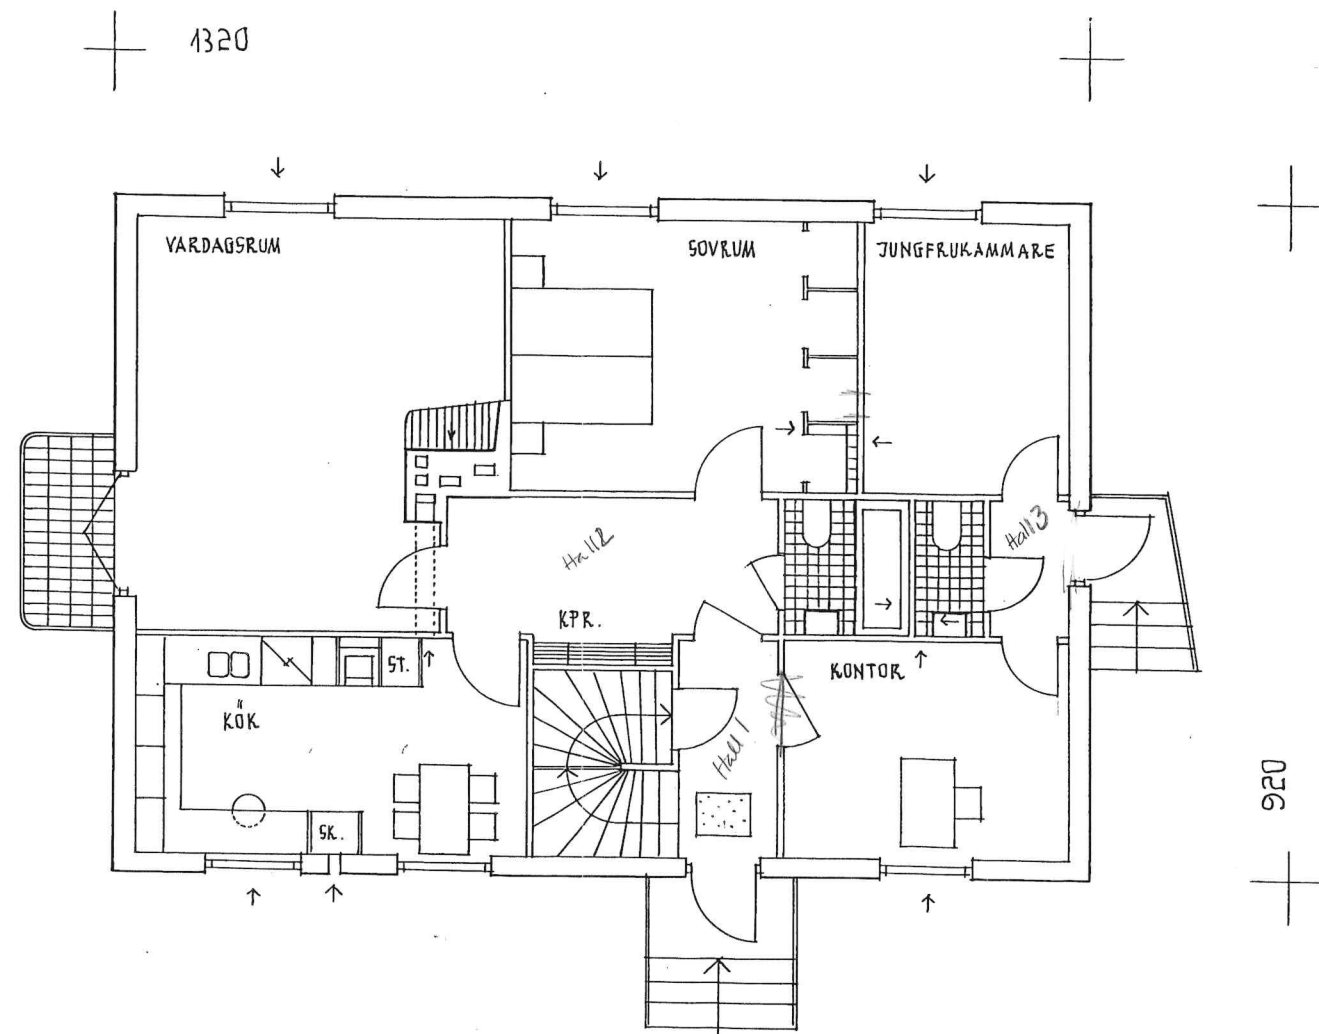


BOTTENVÅNING			ritning nr
TOMT NR 3 KV VALLEN STORUMAN			
skala 1/100	datum 9/11-51	ritad av <i>Eda</i>	
MO OCH DOMSJÖ AKTIEBOLAG			

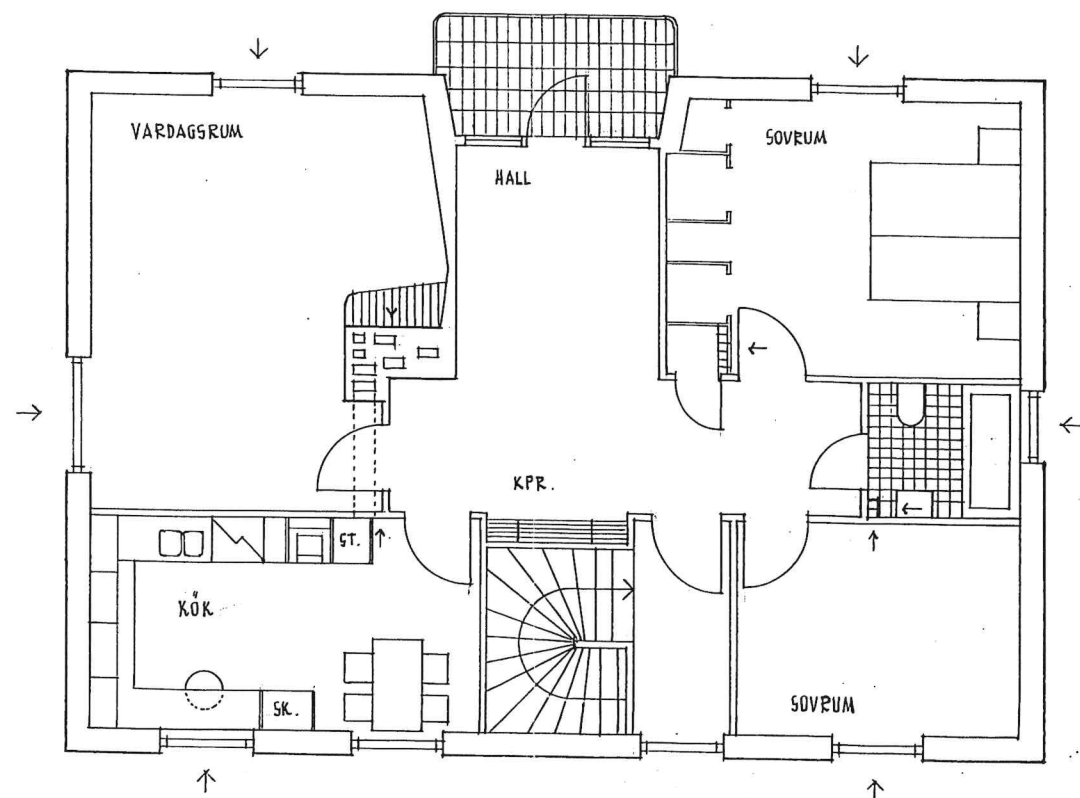

VÄNING 1 TR.

TOMT NR 3 KV VALLEN STORUMAN		ritning av
skala 1/100	datum 9/11-51	ritad av <i>[signature]</i>
MO OCH DOMSJÖ AKTIEBOLAG		

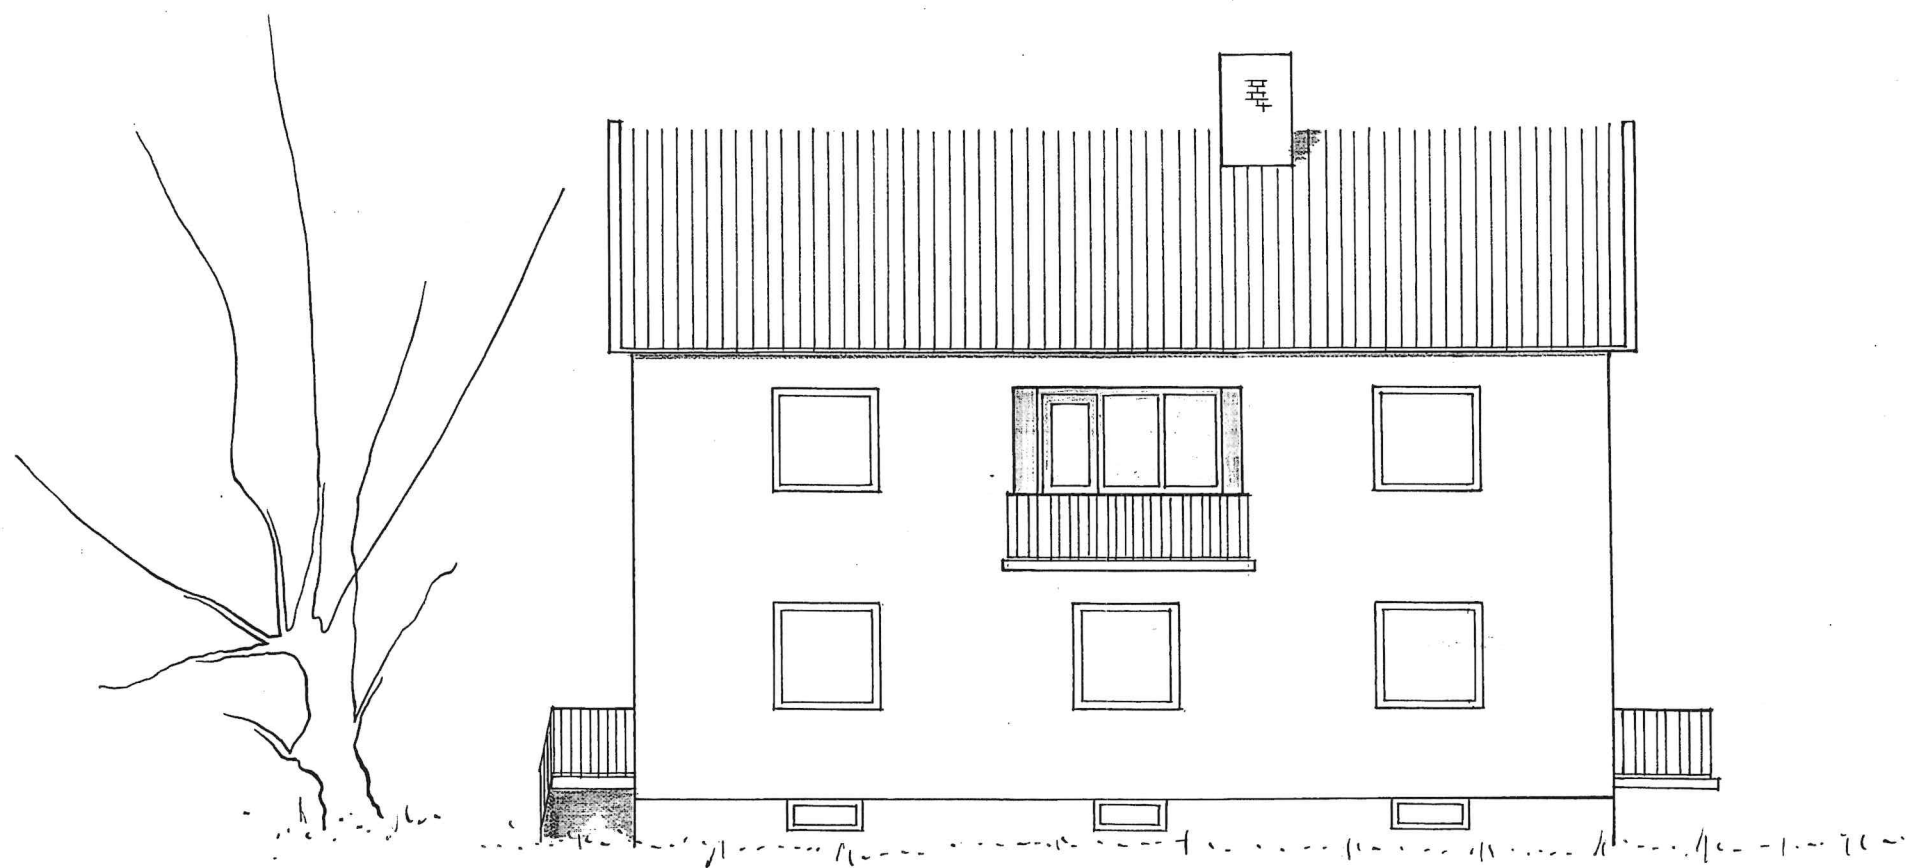

FASAD MOT SÖDER

TOMT NR 3 KV VALLEN STORUMAN		ritning nr
skala 1/100	datum 9/11-51	tecknat av E. A.
MO OCH DOMSJÖ AKTIEBOLAG		




0 5
10 M

10 M

FASAD MOT NORR

TOMT NR 3 KV VALLEN STORUMAN		ritning nr
skala 1/100	datum 9/11-51	tecknad av [signature]
MO och DOMSJÖ AKTIEBOLAG		

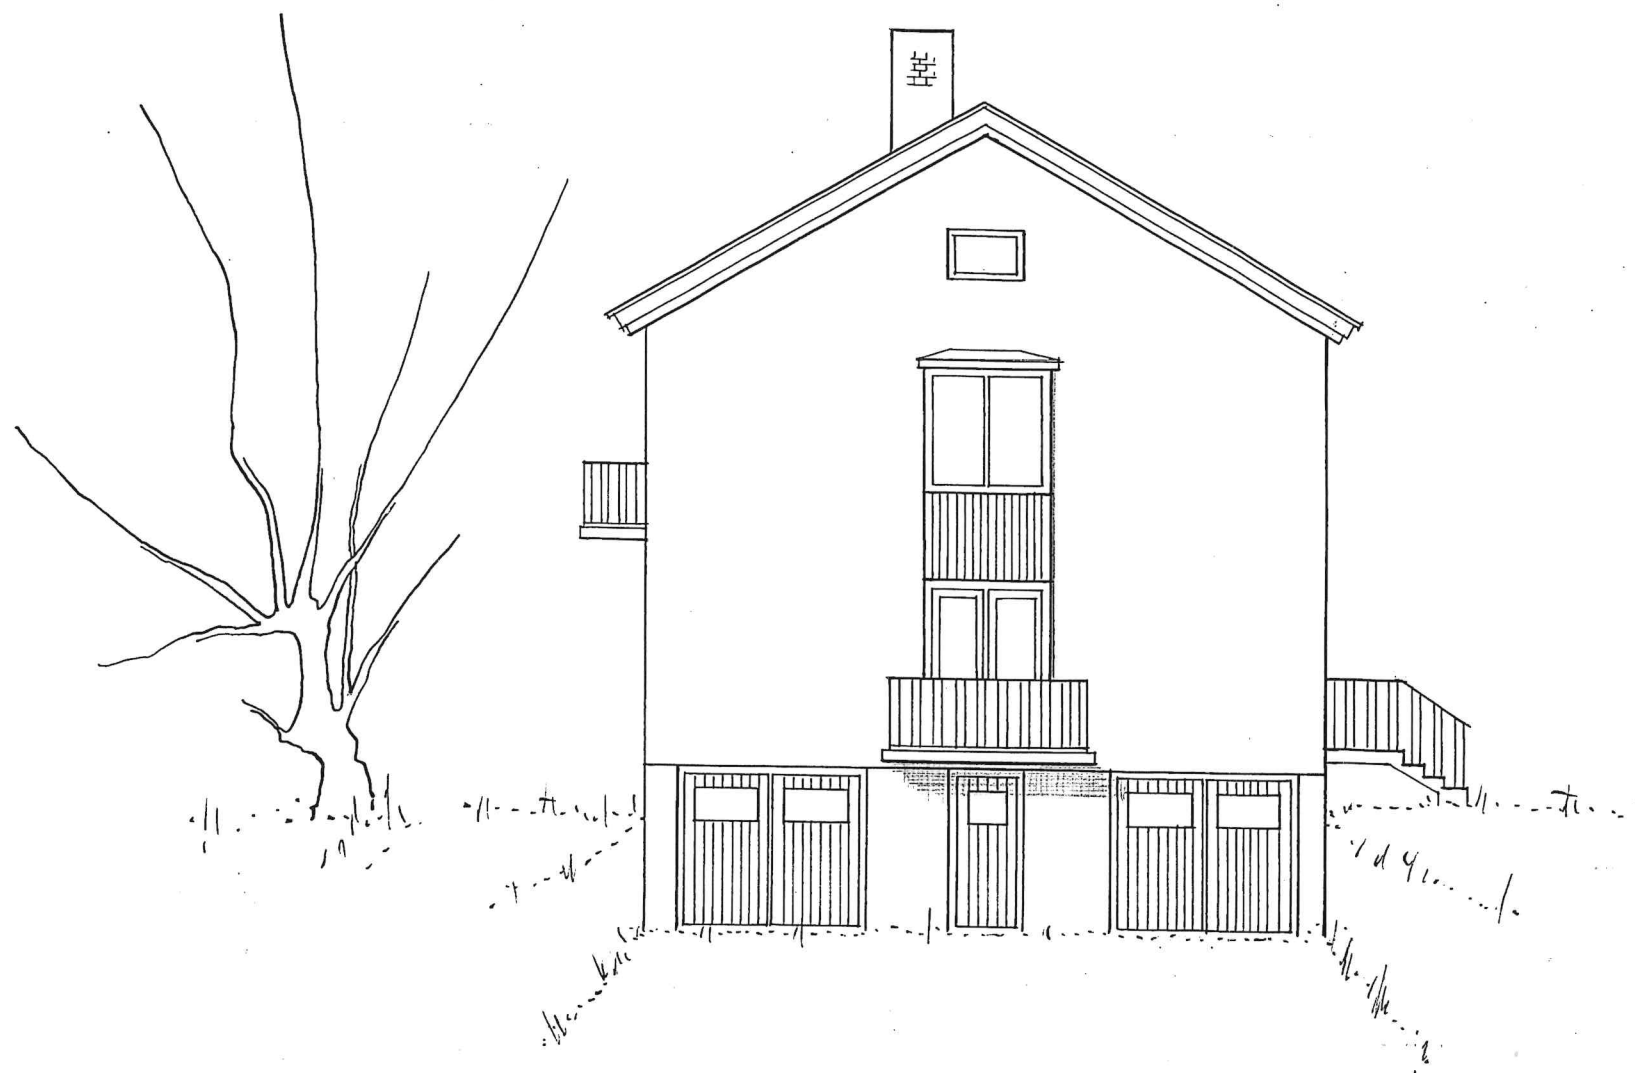


DM 10 0

5

10 M

FASAD MOT ÖSTER

TOMT NR 3 KV VALLEN STORUMAN		ritning nr
skala 1/100	datum 9/11-51	ritad av ca
MO och DOMSJÖ AKTIEBOLAG		

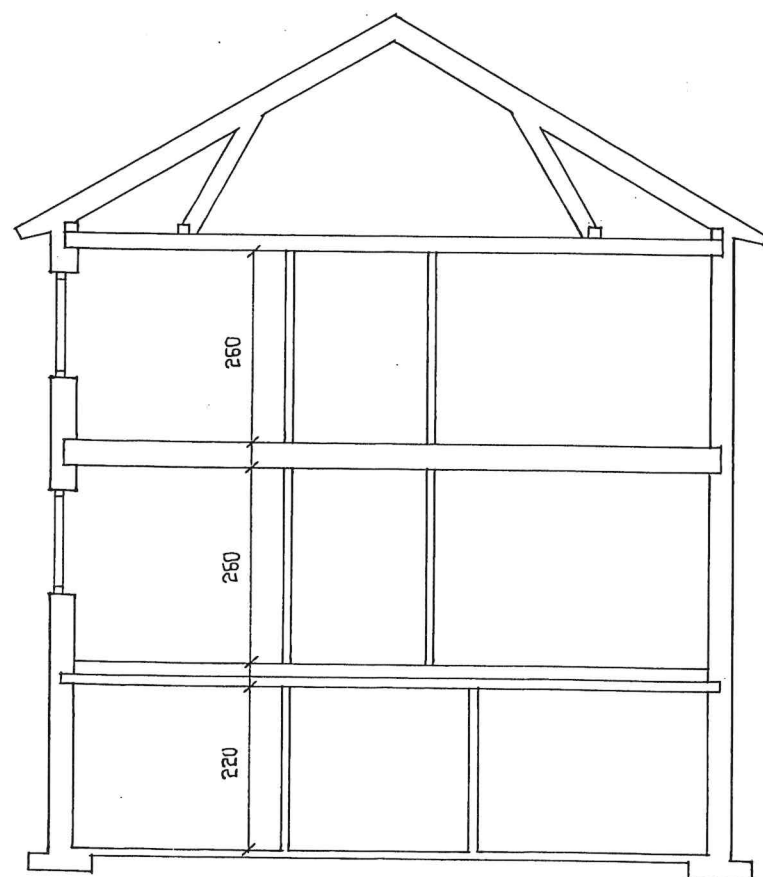

DM 10 0

5

10 M

SEKTION, FASAD MOT VÄSTER

TOMT NR 3 KV VÄLLEN		ritning nr	
STORUMAN			
skala 1/100	g/datum 9/11-51	Red av P. A.	
MO OCH DOMSJÖ AKTIEBOLAG			